


- confine comunale
  - ambiti di trasformazione
  - S1 - aree per attrezzature pubbliche
  - S2 - aree per servizi pubblici
  - S3 - aree per attrezzature religiose
  - S4 - aree pubbliche per impianti sportivi
  - S5 - aree pubbliche per parchi
  - S6 - parcheggi
  - S7 - clinici
  - S8 - attrezzature tecnologiche di interesse pubblico
  - struttura di servizio agli impianti sciistici Monte Scanapà map. 9344
  - funivia Castione - Monte Pora
  - nuove strade
  - allargamenti stradali
  - ciclabile della Valle Seriana collegamento Clusone-Passo della Presolana
  - viabilità ciclopedonale locale
  - percorsi pedonali
  - percorsi pedonali storici
  - zone pedonali o a circolazione limitata
- Accordo di Programma Monte Pora in itinere:
- perimetro dell'Accordo di Programma
  - aree edificabili previste dall'Accordo di Programma
  - campo da golf Monte Pora previsto dall'Accordo di Programma
  - strutture e supporti delle attività sciistiche, sportive e ricreative previste dall'Accordo di Programma:
1. Monte Pora, map. 12831
  2. Monte Pora, map. 12835
  3. via Valzelli, map. 5105

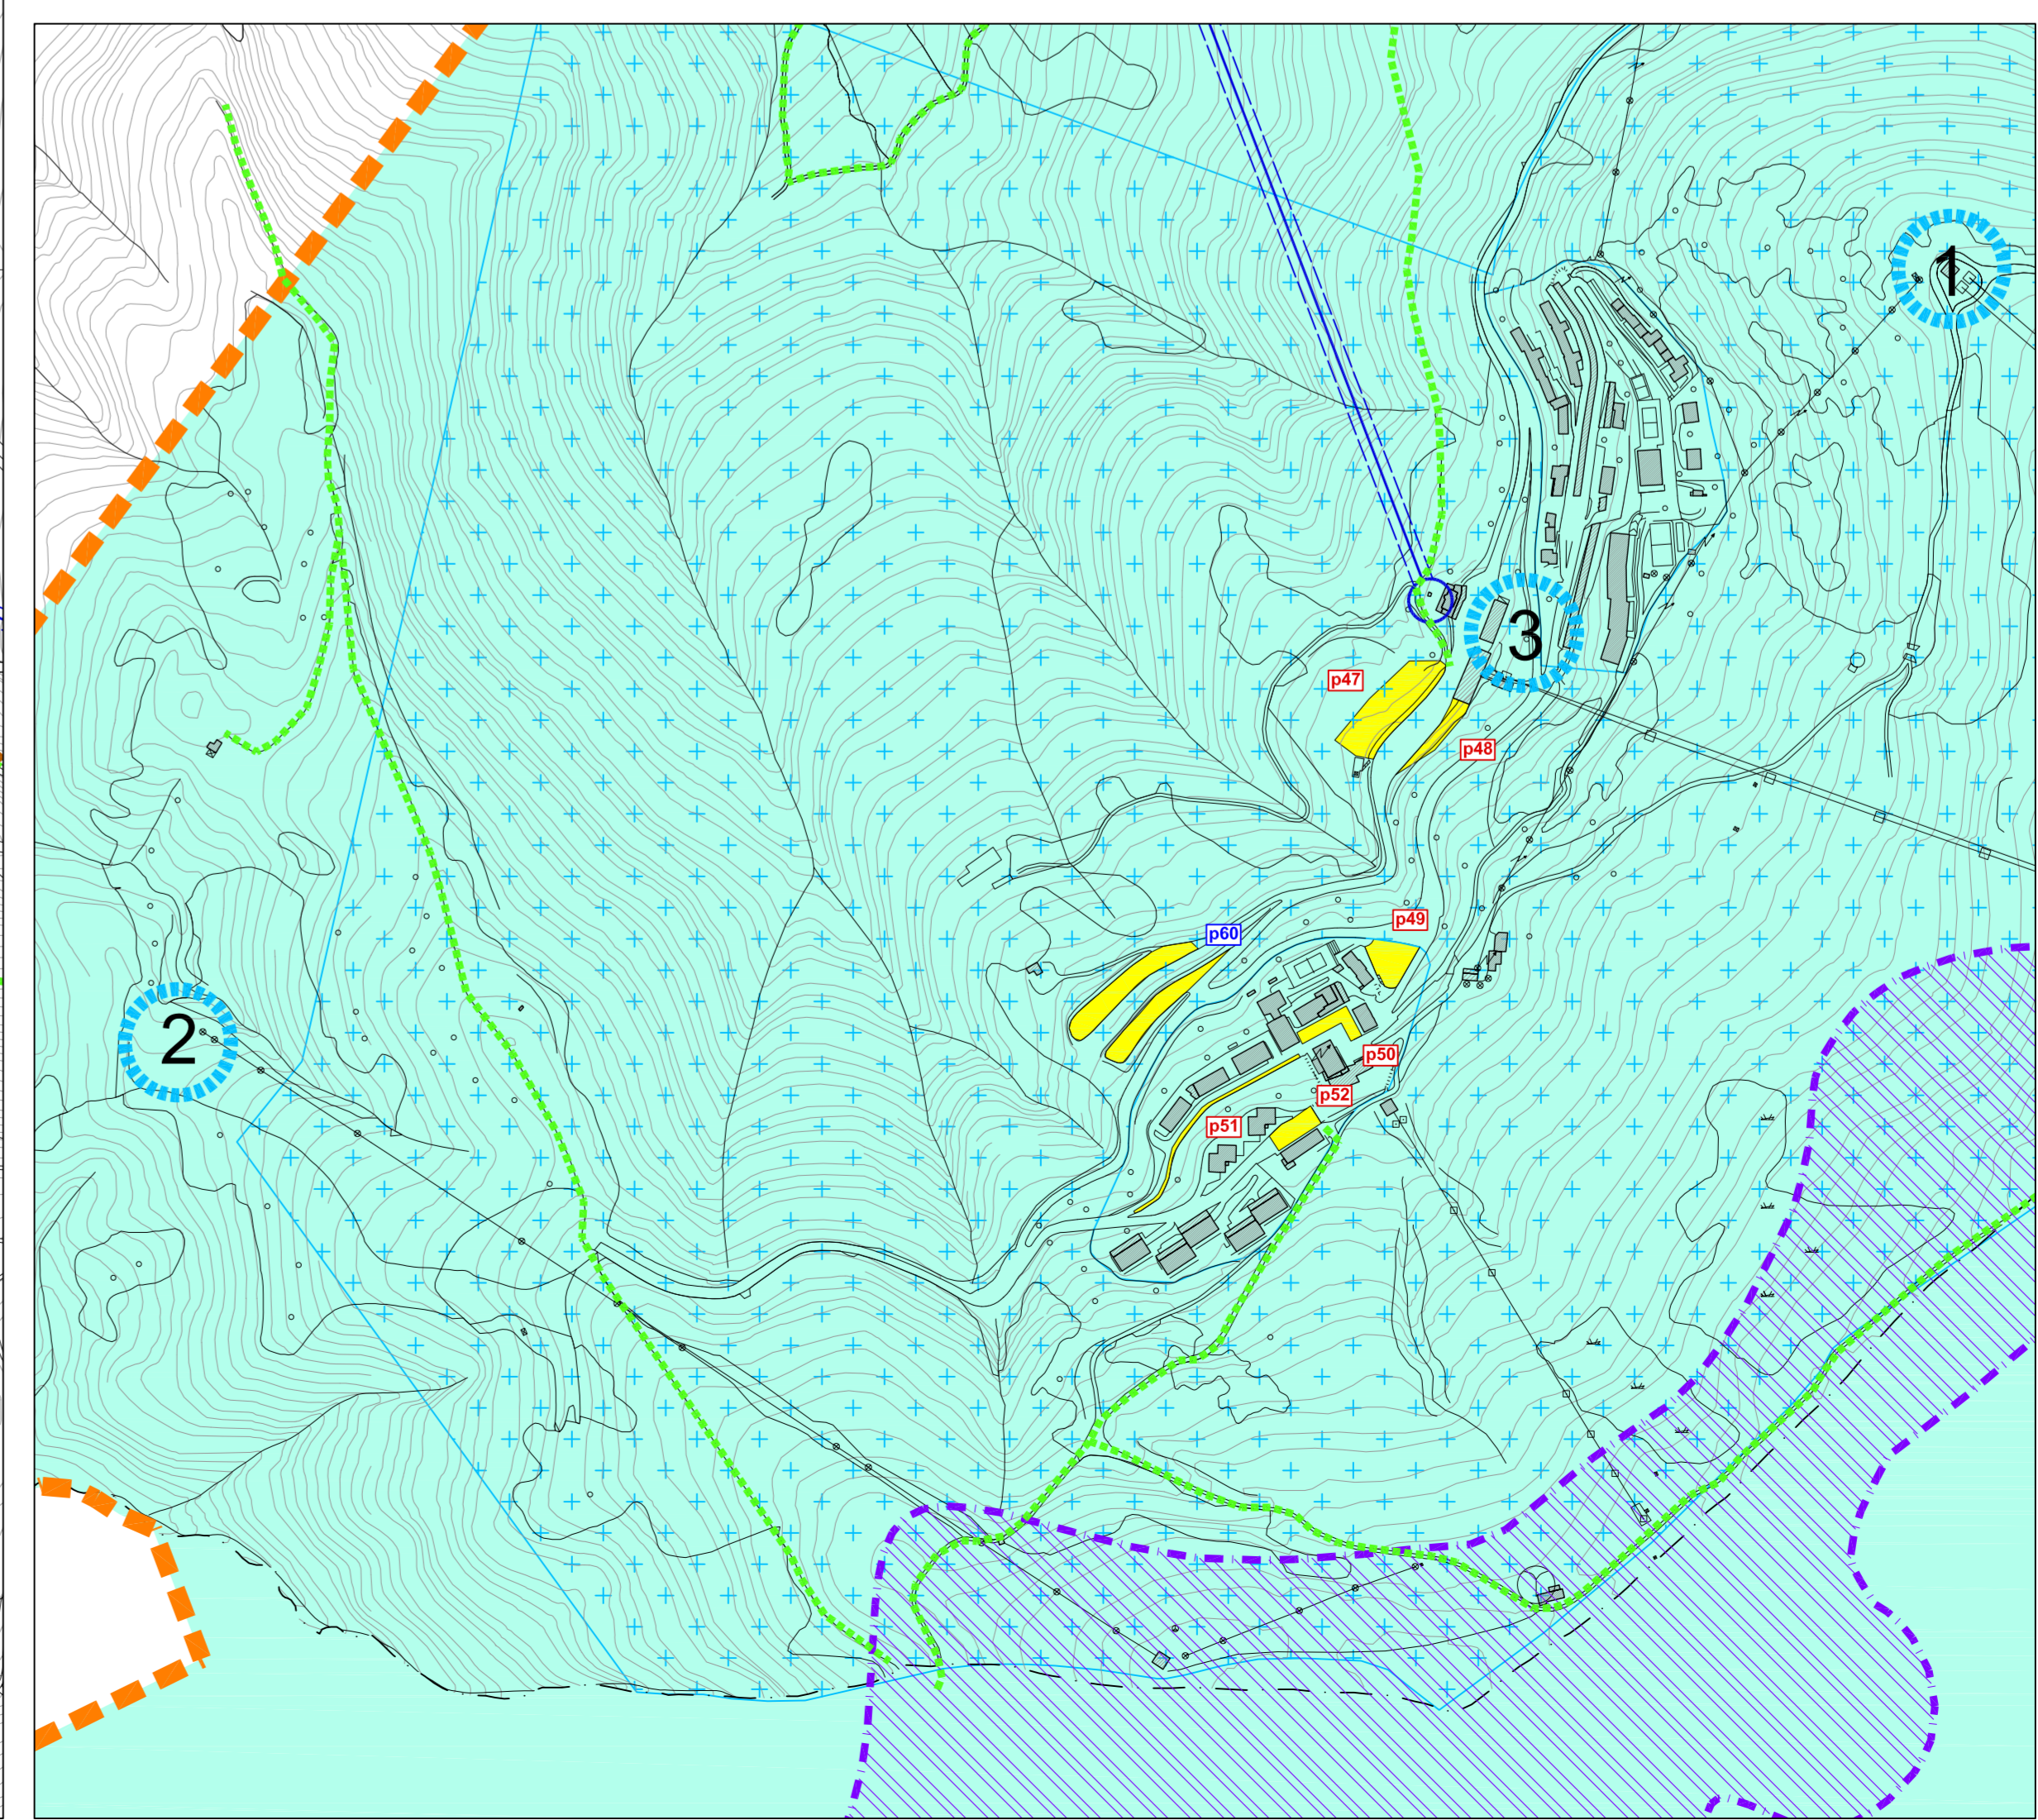

COMUNE DI  
**CASTIONE DELLA PRESOLANA**  
PROVINCIA DI BERGAMO

**PIANO DI GOVERNO DEL TERRITORIO**  
**VARIANTE 2020**

ADOZIONE deliberazione del C.C. n. 15 del 29 giugno 2021  
APPROVAZIONE deliberazione del C.C. n. 5 del 18 febbraio 2022  
modificato a seguito di rettifica con deliberazione del C.C. n. 29 del 22 dicembre 2023

**PIANO DEI SERVIZI**  
tavola  
Piano dei servizi: progetto

scala: 1:5.000  
data: 18 febbraio 2022  
agg: 22 dicembre 2023  
Modificato a seguito delle osservazioni e dei pareri degli Enti

progetto urbanistico arch. Marco Tomasi  
studio geologico - VAS arch. Francesco Petrelli  
ETA spa, coop. - dott. Umberto Locati